



49, rue de Paris - 78490 MONTFORT L'AMAUROY  
Tél. : 01 34 94 12 12 - Fax : 01 34 94 12 13

**COMMUNE DE CHARTRETTES  
(Seine-et-Marne)**

**ZONE D'AMÉNAGEMENT CONCERTÉ  
DES SERANDS**

**DOSSIER D'EXÉCUTION**


**PLAN DE COMPOSITION**

Date : 19/01/2007	Dossier : 17/04	Bureau d'Etudes V.R.D.
Fond de plan topographique établi par Le Cabinet THIBERVILLE Géomètre Expert D.P.L.G. 1 rue de la Lège aux Bergers 77830 LE CHATELET-EN-BRIE		
Didier LARUE Urbaniste & Paysagiste 38, rue de Jemmapes 59600 LILLE Tél : 03 20 56 66 02 - Fax : 03 20 31 59 98		Patrick COLLET - Jean-Claude BERSON 18bis, Avenue Jean Jaurès BP 64 - 93221 GAGNY CEDEX Tél : 01 43 81 60 20 - Fax : 01 43 81 02 50 e-mail : geo-infra@wanadoo.fr

Plan : 1704 Composition (799 x 594).col

**LEGENDE :**

- Périimètre de Z.A.C.
- Périimètre constructible
- Cote du périmètre constructible
- Place de stationnement "de midi" non close et accès obligatoire
- Accès piétons
- Orientation faitage
- Grillage en recul + haie
- Muret (H=1.50m)
- Muret Technique
- Barreaudage

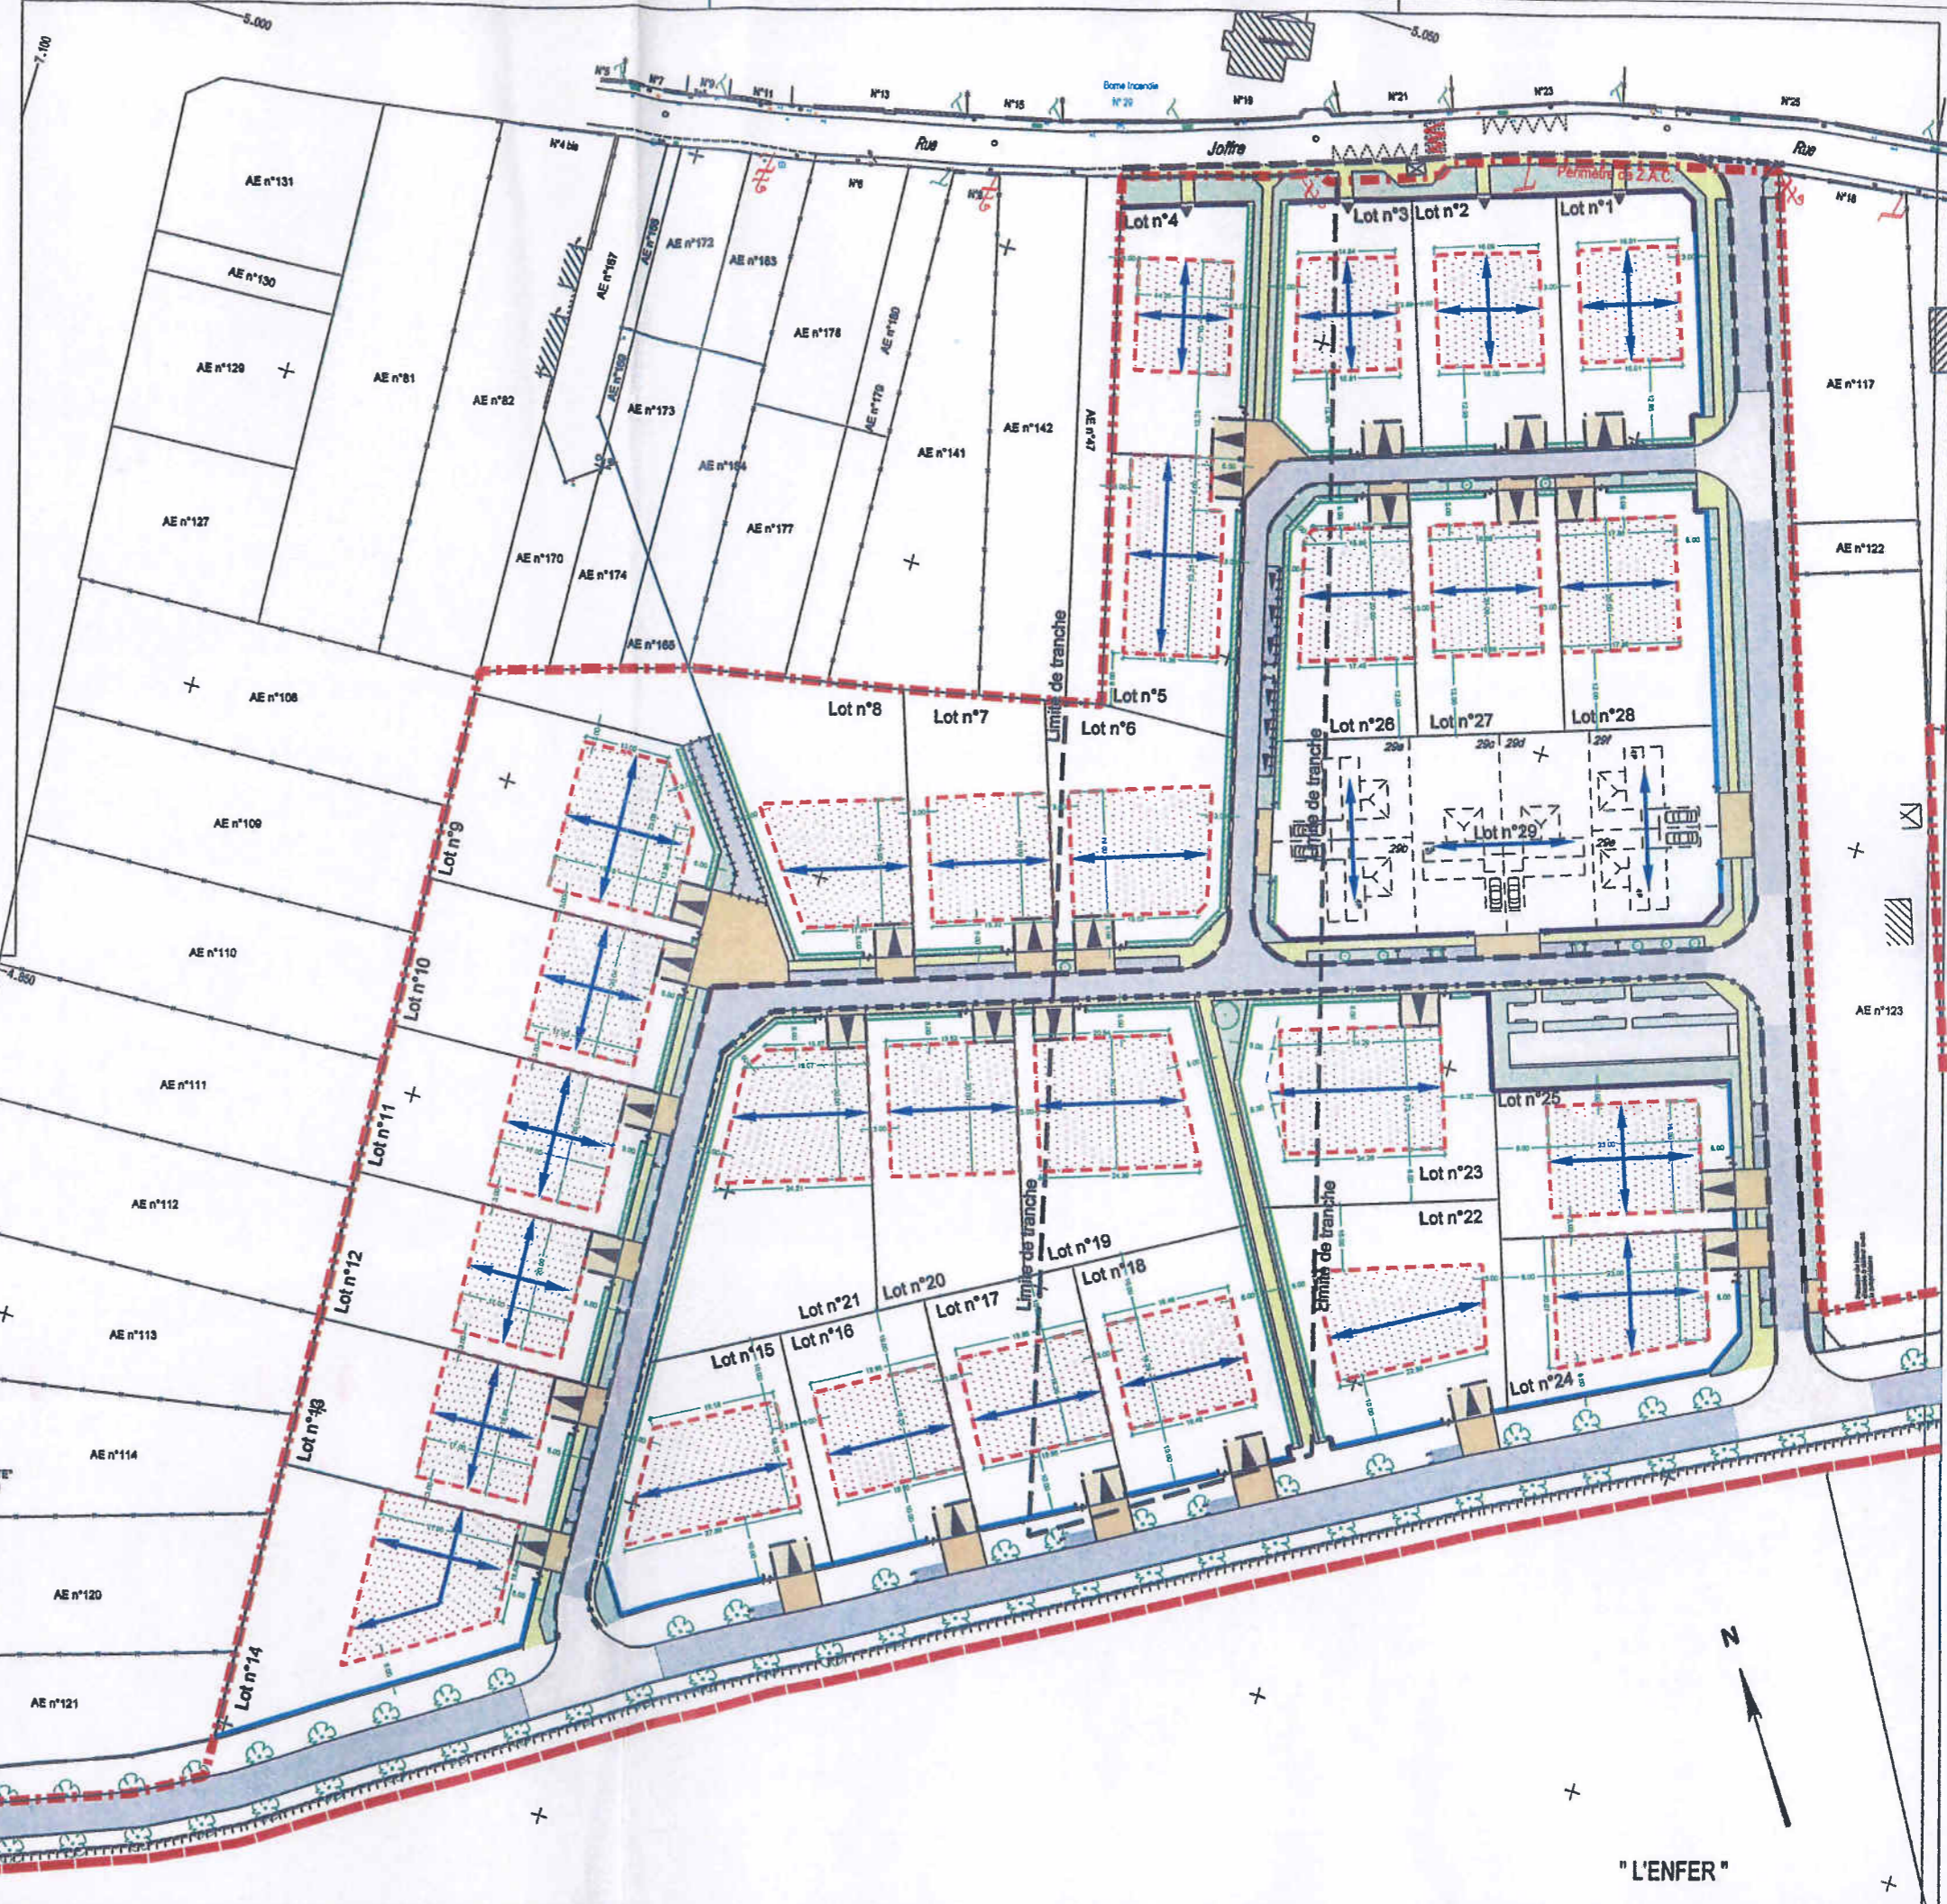

" LE TEMPS PERDU "

" L'ENFER "